



【 体育館 2F平面図 】

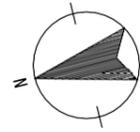

- 体育館内の府県指定してある場所を待機場所として使用してください。
- 体育館内でのウォーミングアップは禁止とします。練習会場等を利用してください。
- 1Fフロア内は体育館シューズを持参してください。
- 1Fフロアは開閉会式会場となりますので、開閉会式以外の立ち入りは禁止とします。
- 更衣室は以下の図の④と⑤になります。
- 受付・監督会議については3Fとなります。男子トイレ横の階段をご利用ください。
- 体育館観客席には開閉会式のみチーム関係者・保護者の入館を可とします。開閉会式以外はID及びナンバーカードのある者のみ、入館可とします。

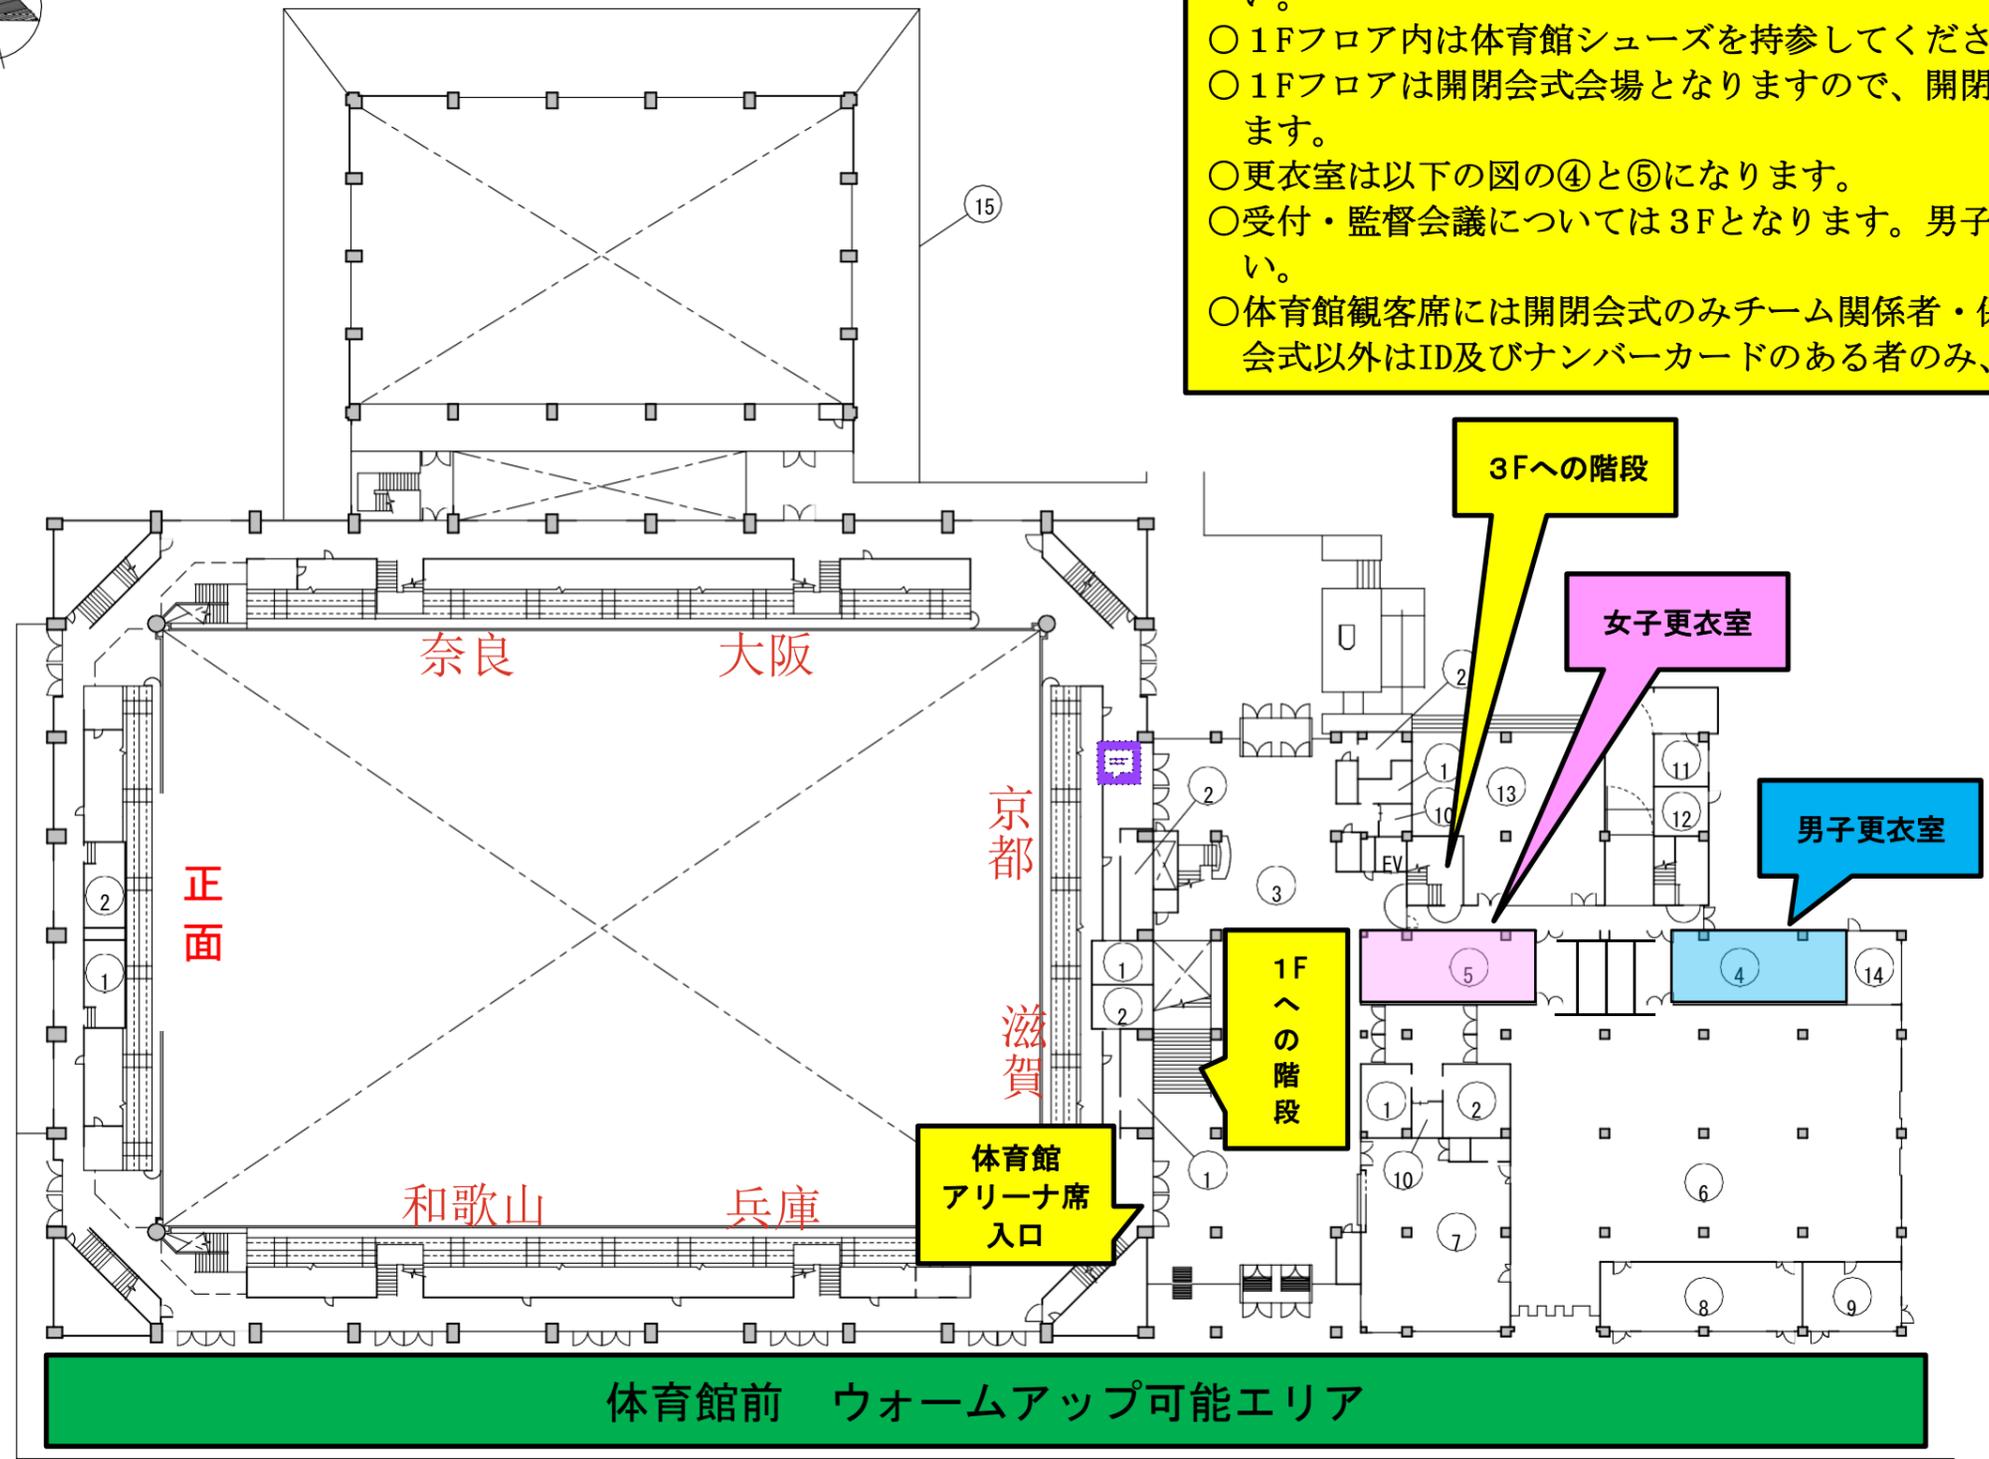

名称	名称
①	男子便所
②	女子便所
③	ホワイエ
④	男子更衣・シャワー室
⑤	女子更衣・シャワー室
⑥	ロッカー室
⑦	事務室
⑧	監視員控室
⑨	救護・放送室
⑩	障害者トイレ
⑪	講師控室
⑫	メンテ控室
⑬	ピロティ
⑭	売店
⑮	屋根

